

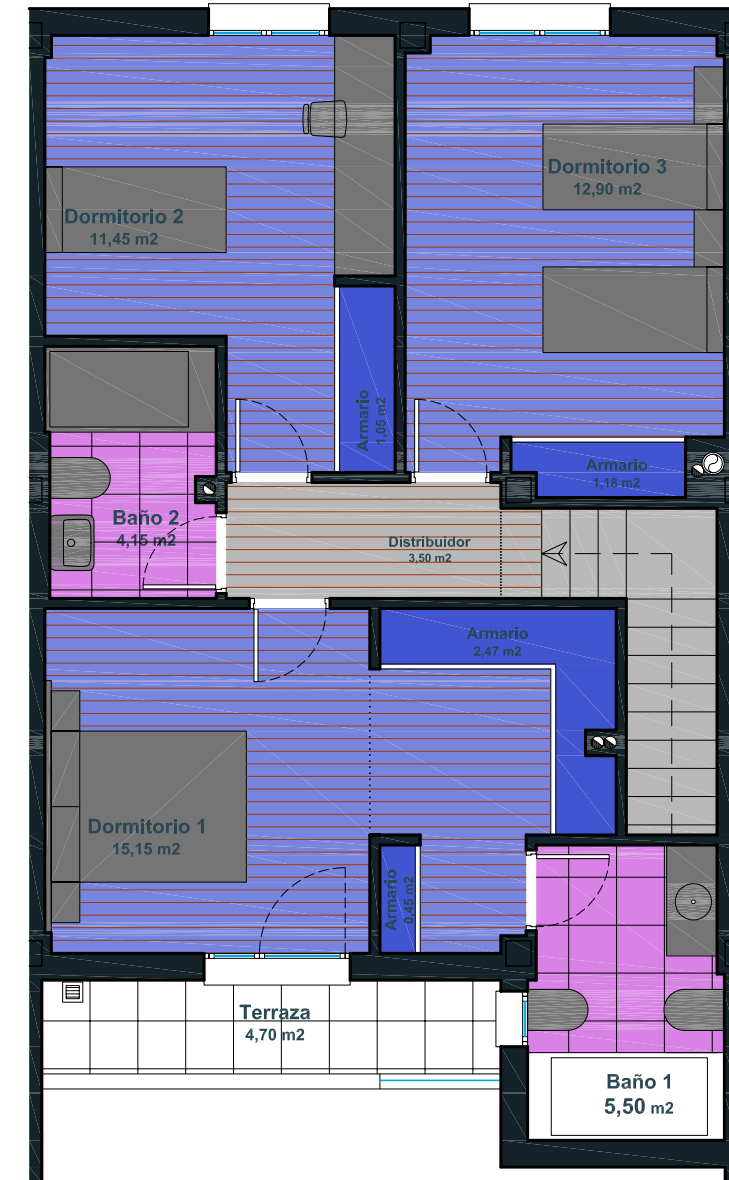


PARCELA U.30-A "SOTO DEL HENARES"
VIVIENDAS UNIFAMILIARES

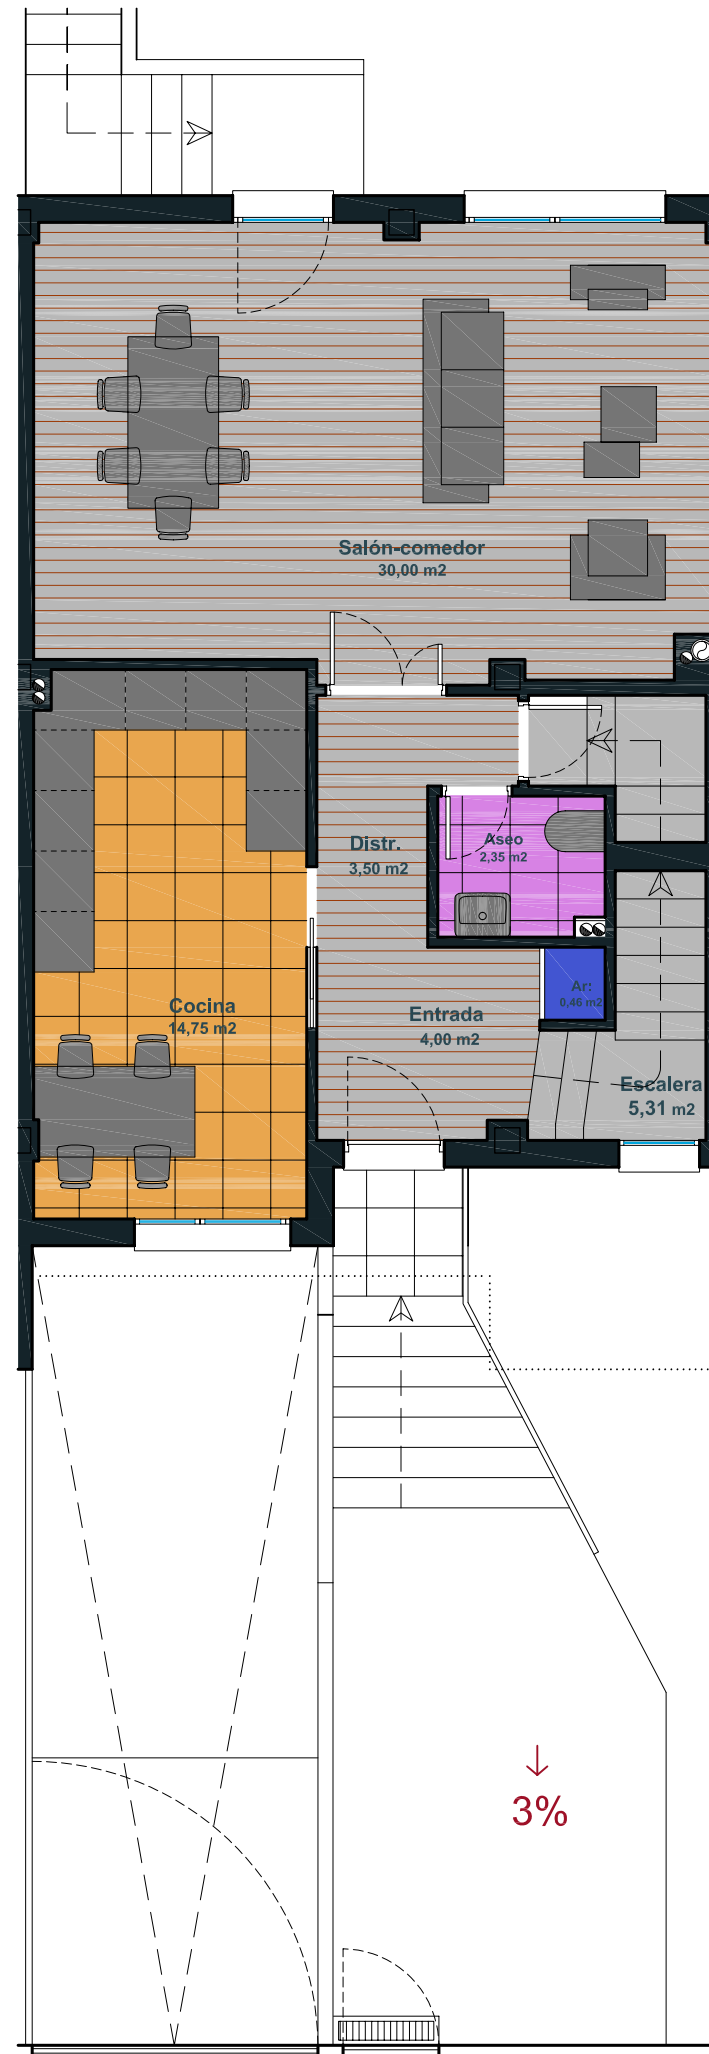

INFORMACIÓN NO CONTRACTUAL SOMETIDA A VARIANTES URBANÍSTICAS.
La dirección facultativa se reserva el derecho de efectuar los cambios necesarios por motivos funcionales, estéticos o legales que pudieran producirse, sin que ello suponga una merma en la calidad de la construcción.

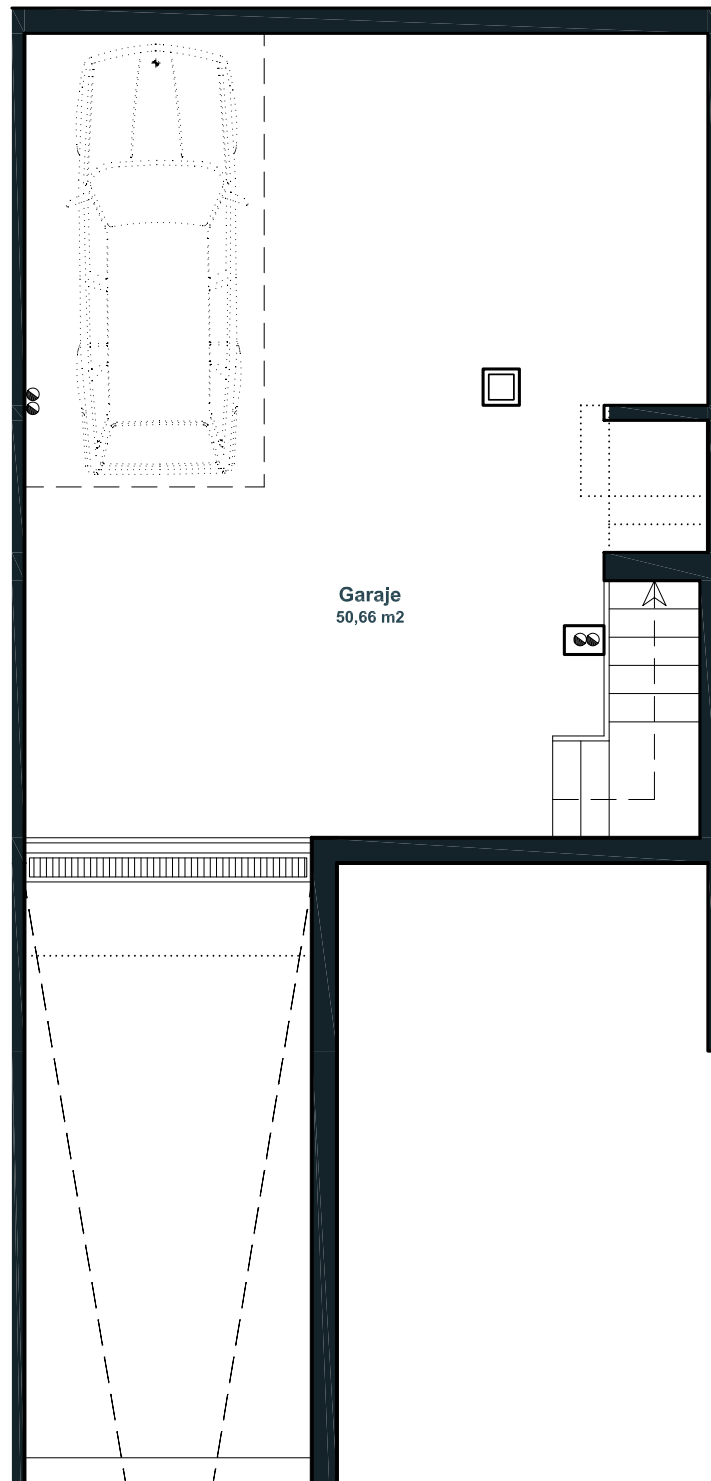

Escala Gráfica: 1/75



↓
3%

SUPERFICIES ÚTILES:

Planta Baja (Superficie construida = 73,24 m2):

SALÓN COMEDOR	30,00 m2
COCINA	14,75 m2
ARMARIO	0,46 m2
ASEO	2,35 m2
ENTRADA	4,00 m2
DISTRIBUIDOR	3,50 m2
ESCALERA	5,31 m2
total:	60,37 m2

Planta Primera (Superficie construida = 72,09 m2):

DORMITORIO 1	18,07 m2
DORMITORIO 2	12,50 m2
DORMITORIO 3	14,08 m2
BAÑO 1	5,50 m2
BAÑO 2	4,15 m2
DISTRIBUIDOR	3,50 m2
total:	57,80 m2

Planta Sótano (Superficie construida = 59,60 m2):

GARAJE	56,60 m2
ESCALERA	5,28 m2
total:	61,88 m2

TOTAL SUP. ÚTIL: 180,05 m2



ABRIL 2014